

# Ulice Tihonova - úprava zastávky MHD Hviezdoslavova (BESIP) M 1:250


POTVRZENO ZA PODMÍNEK ROZHODNUTI

č.j.: *KEB/ST/0244/17/04R/L/4*

V Brně dne *11.05.2014*

VED. STAV. ÚŘADU ÚMČ SVAITINA *1:2*


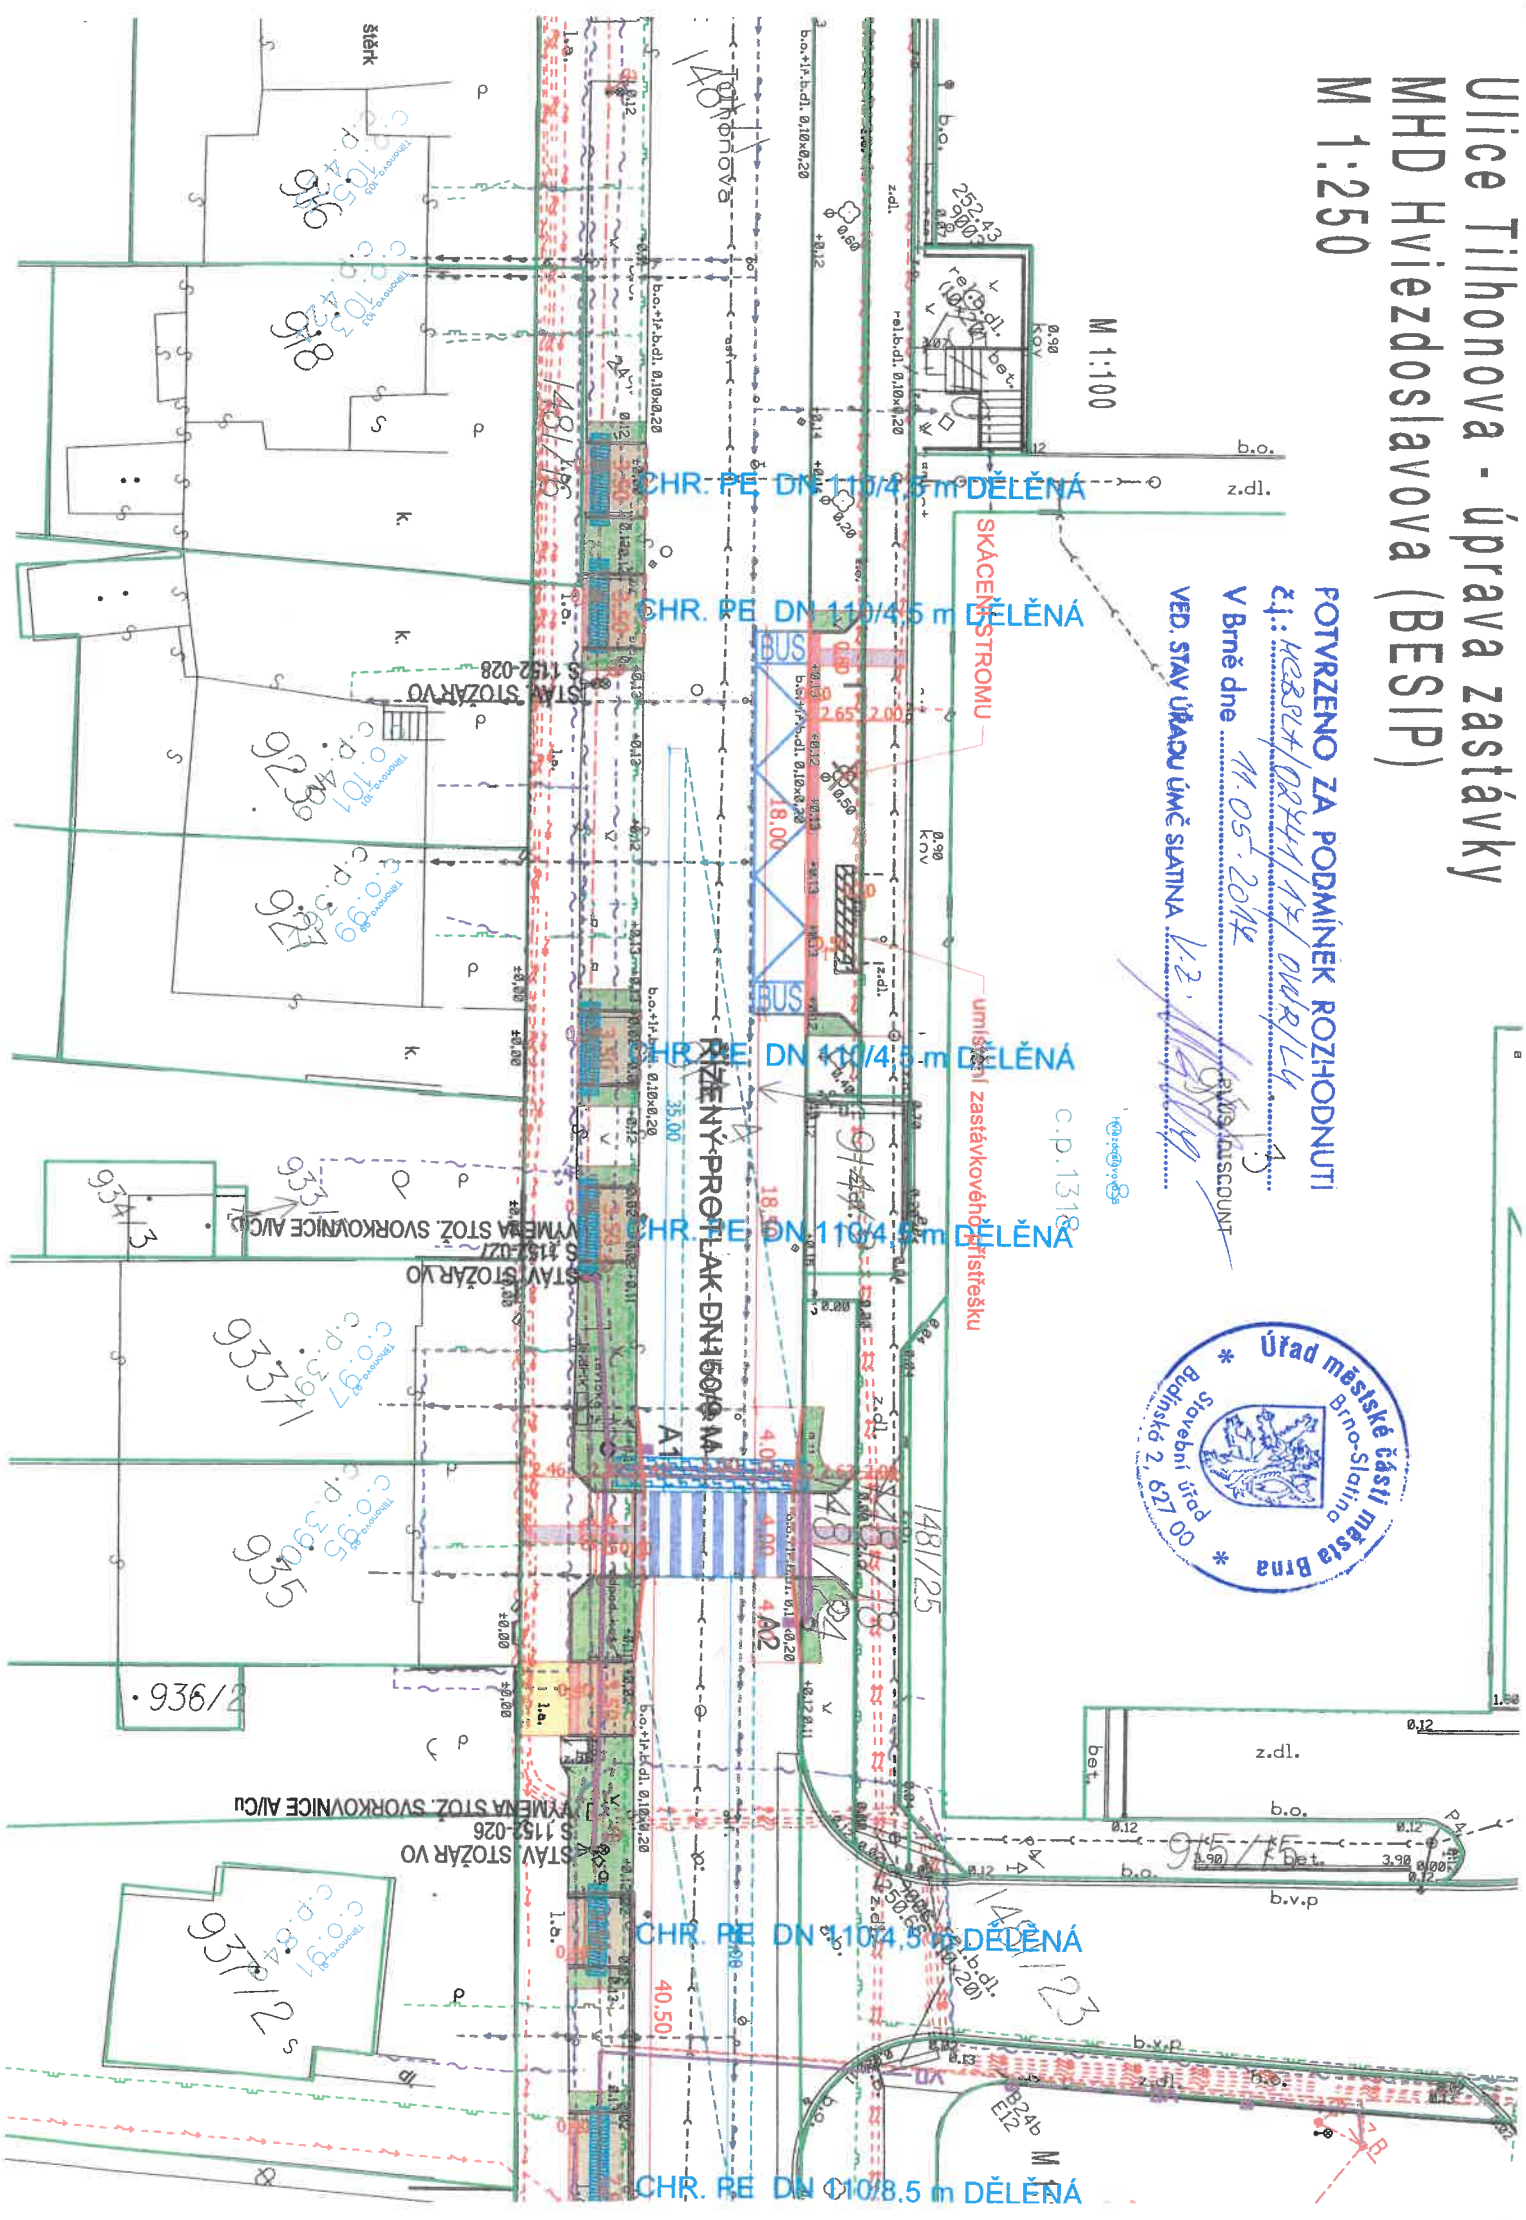

CHR. PE DN 110/4.5 m DĚLEŇÁ

CHR. PE DN 110/4.5 m DĚLEŇÁ

CHR. PE DN 110/4.5 m DĚLEŇÁ

CHR. PE DN 110/4.5 m DĚLEŇÁ

CHR. PE DN 110/4.5 m DĚLEŇÁ

CHR. PE DN 108.5 m DĚLEŇÁ

M 1:100

c.p. 1318

M